

matière
grise


Julie Béringué
Architecte d'intérieur

Rénovation d'un appartement 1970's
Quartier St Georges




Avant Projet

PLAN ÉTAT DES LIEUX

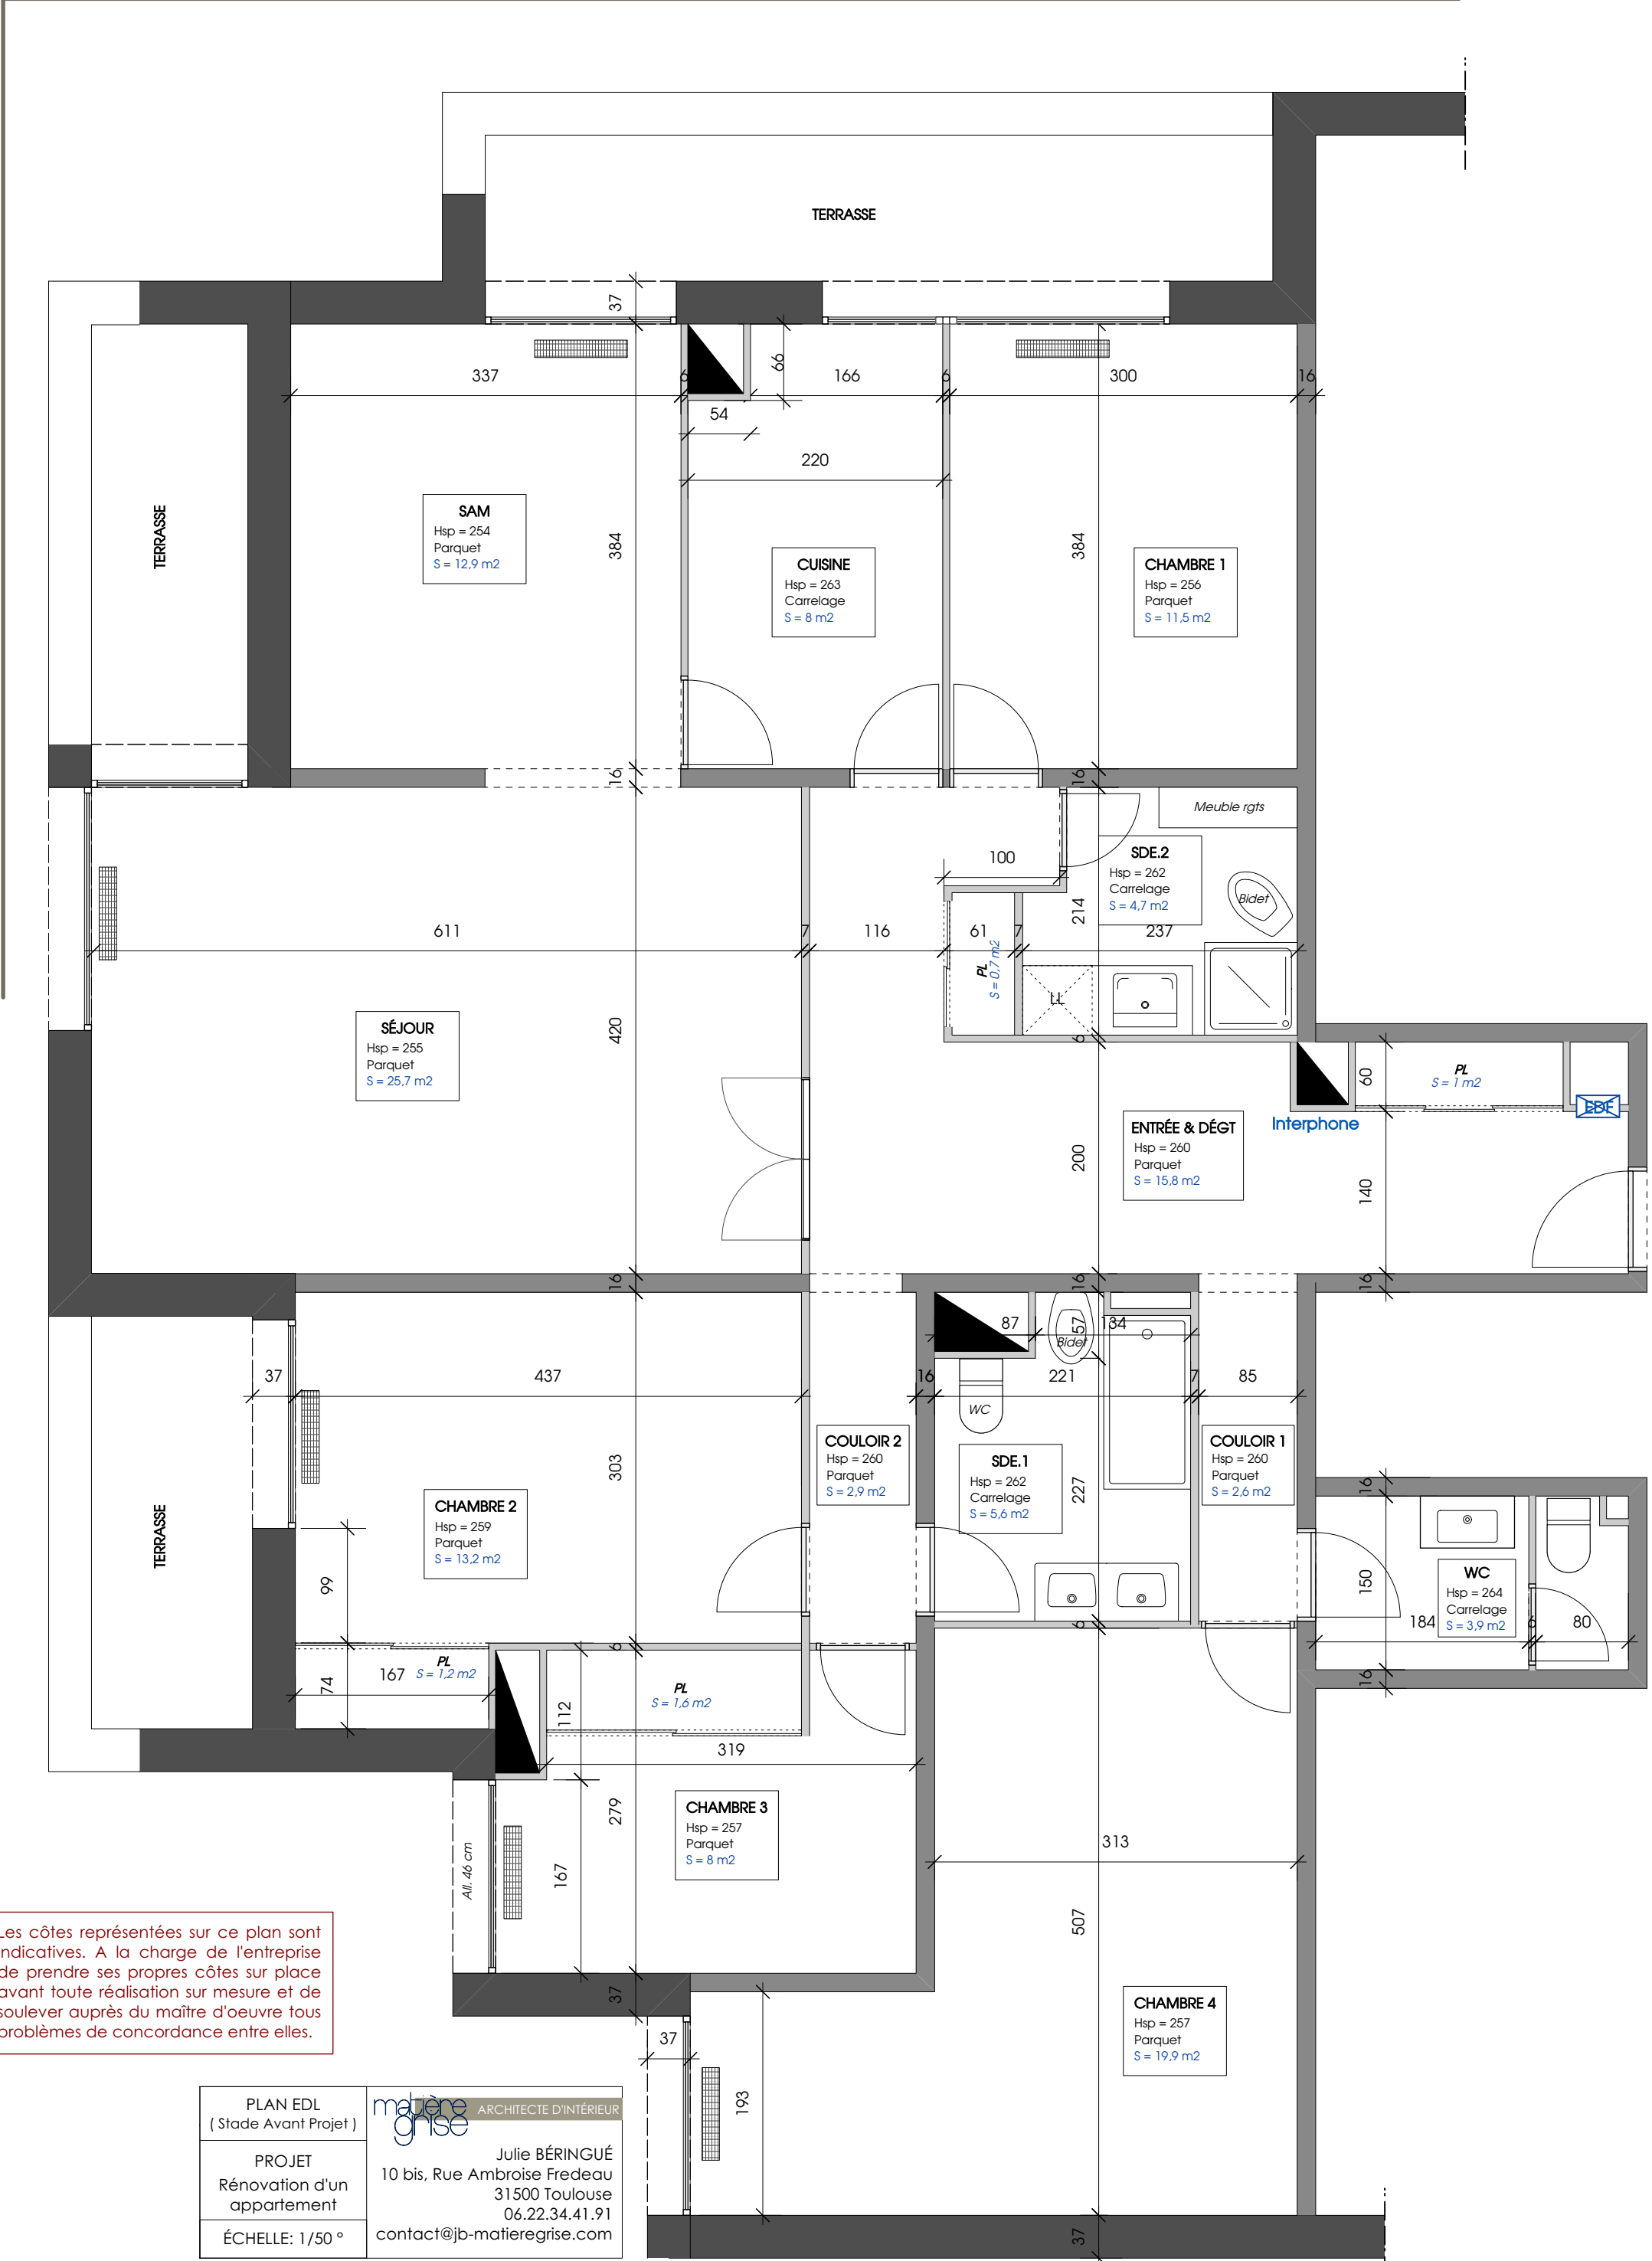

Les côtes représentées sur ce plan sont indicatives. A la charge de l'entreprise de prendre ses propres côtes sur place avant toute réalisation sur mesure et de soulever auprès du maître d'oeuvre tous problèmes de concordance entre elles.

PLAN EDL (Stade Avant Projet)	matière grise ARCHITECTE D'INTÉRIEUR
PROJET Rénovation d'un appartement	Julie BÉRINGUÉ 10 bis, Rue Ambroise Fredeau 31500 Toulouse 06.22.34.41.91
ÉCHELLE: 1/50 °	contact@jb-matieregrise.com

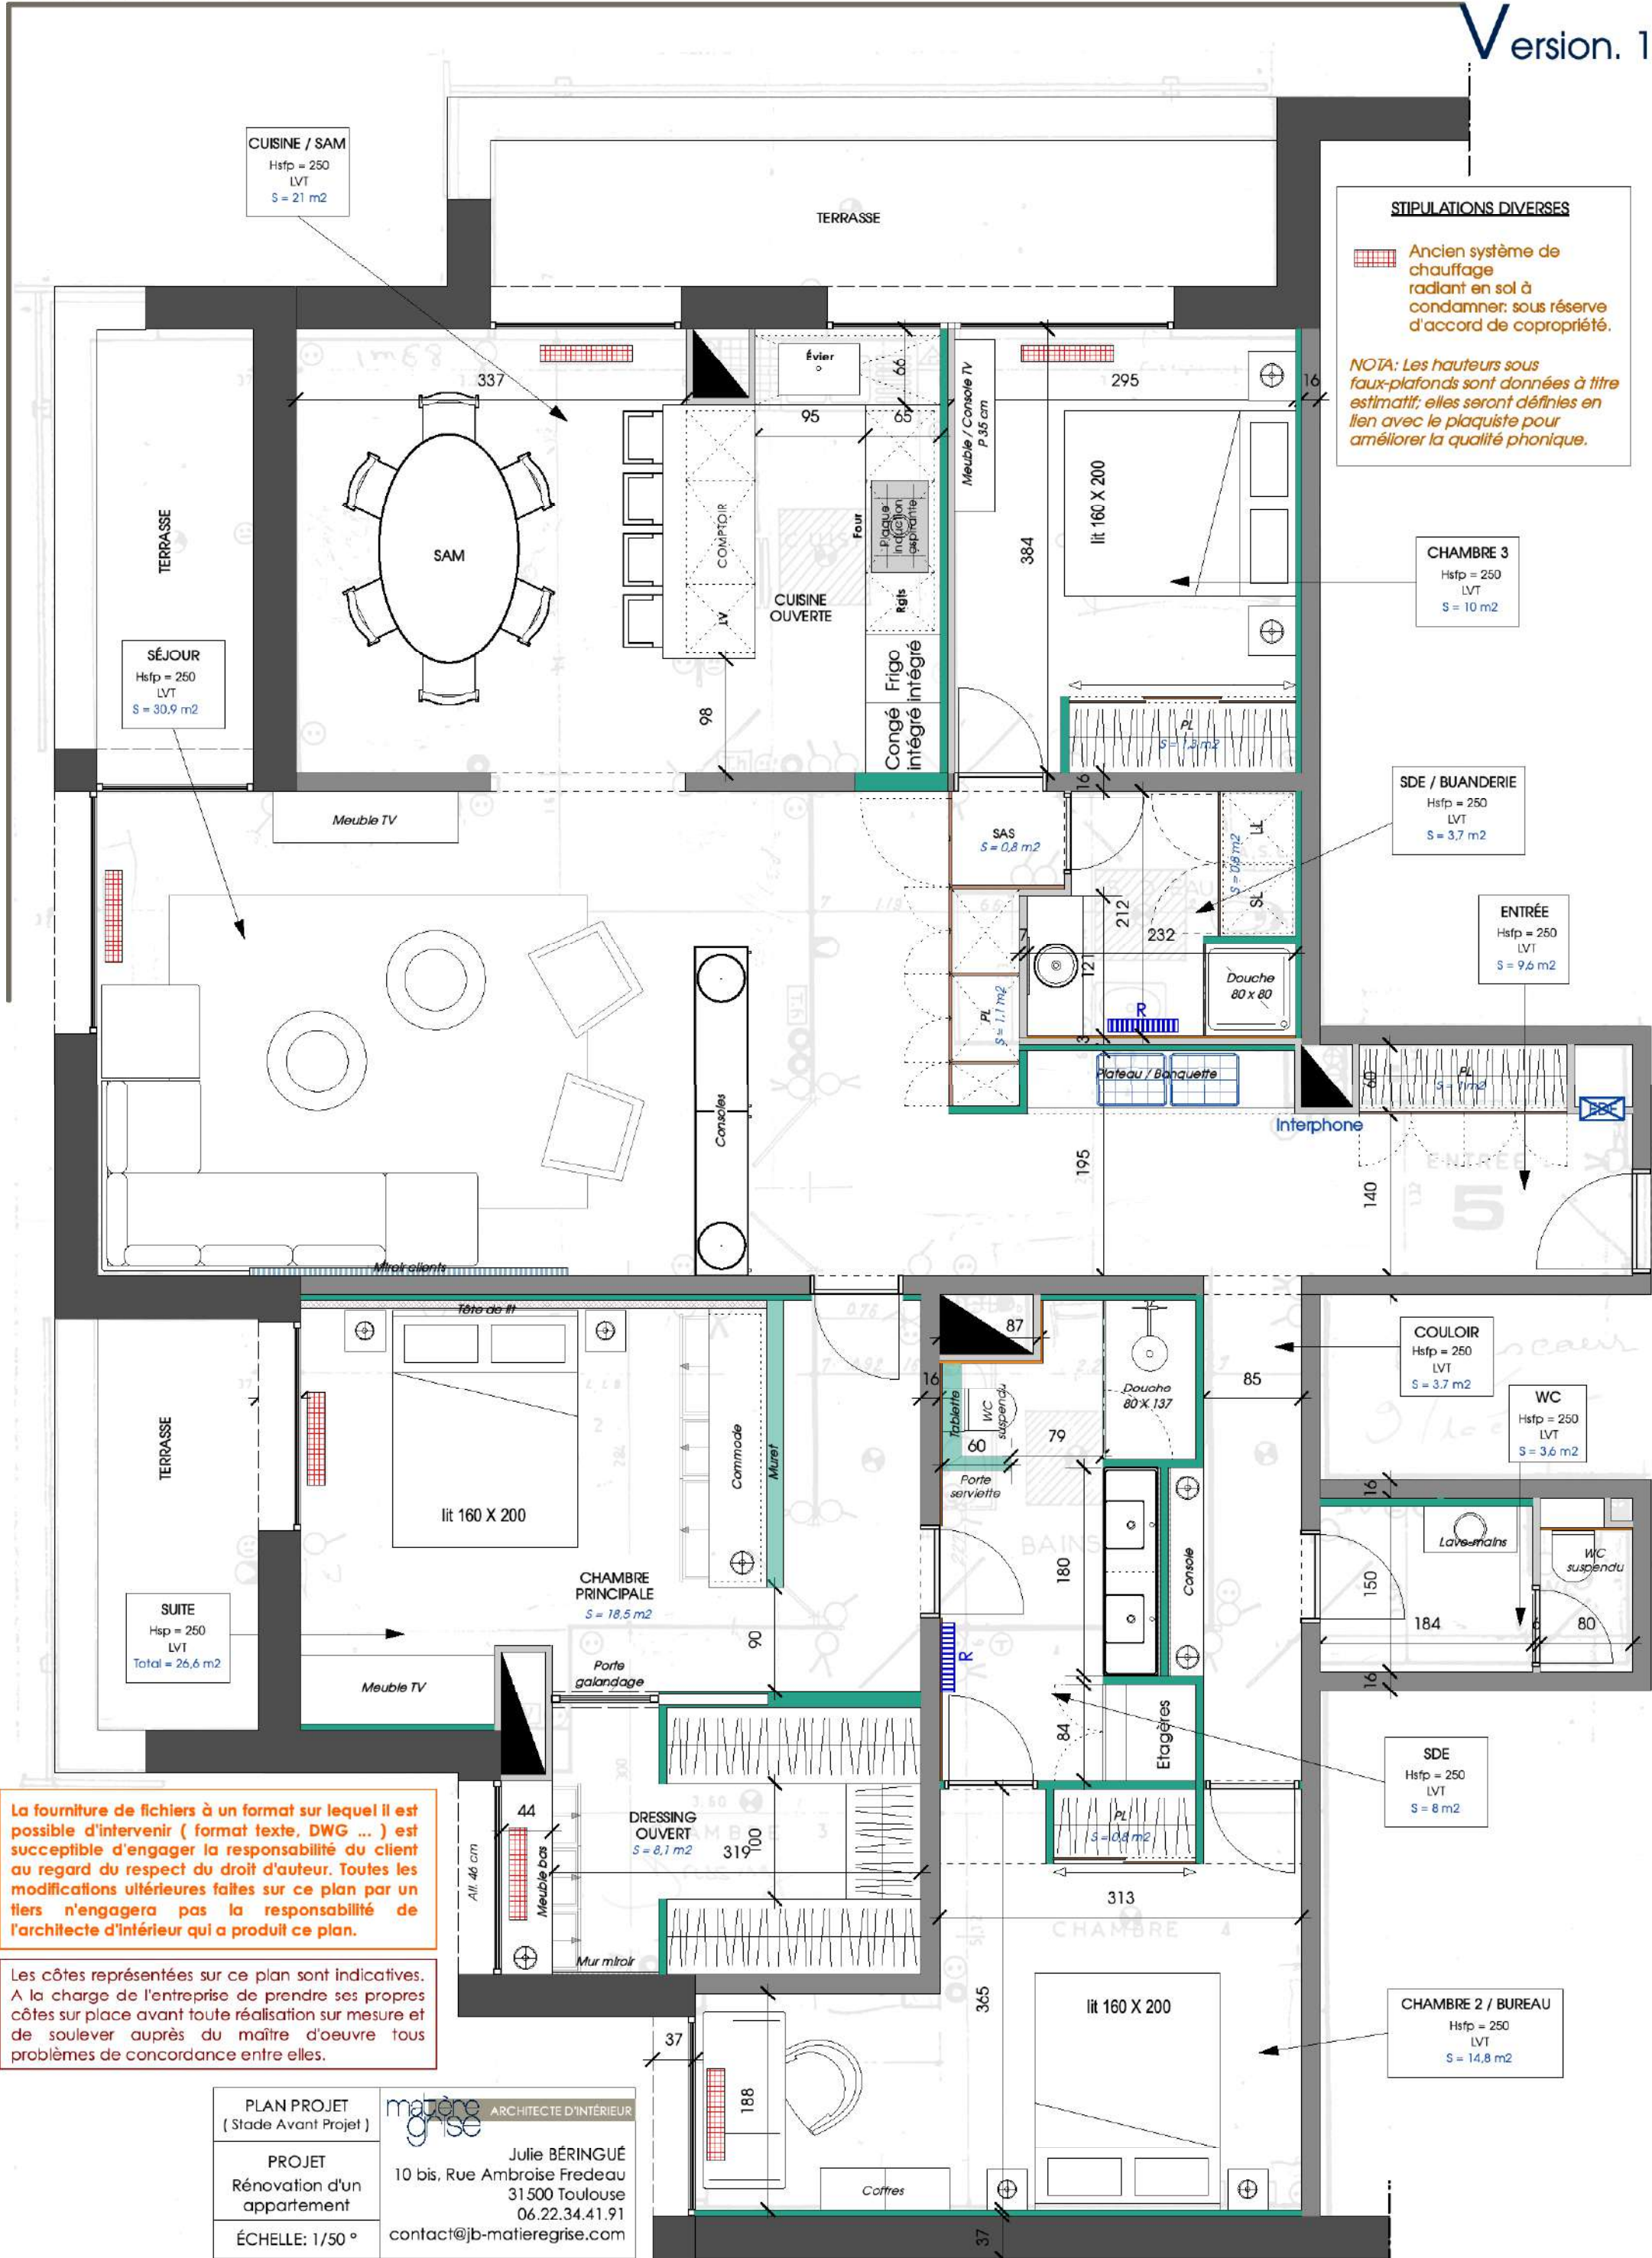

STIPULATIONS DIVERSES

Ancien système de chauffage radiant en sol à condamner: sous réserve d'accord de copropriété.

NOTA: Les hauteurs sous faux-plafonds sont données à titre estimatif; elles seront définies en lien avec le plaquiste pour améliorer la qualité phonique.

CHAMBRE 3
Hsfp = 250
LVT
S = 10 m²

SDE / BUANDERIE
Hsfp = 250
LVT
S = 3,7 m²

ENTRÉE
Hsfp = 250
LVT
S = 9,6 m²

COULOIR
Hsfp = 250
LVT
S = 3,7 m²

WC
Hsfp = 250
LVT
S = 3,6 m²

SDE
Hsfp = 250
LVT
S = 8 m²

CHAMBRE 2 / BUREAU
Hsfp = 250
LVT
S = 14,8 m²


La fourniture de fichiers à un format sur lequel il est possible d'intervenir (format texte, DWG ...) est susceptible d'engager la responsabilité du client au regard du respect du droit d'auteur. Toutes les modifications ultérieures faites sur ce plan par un tiers n'engagera pas la responsabilité de l'architecte d'intérieur qui a produit ce plan.

Les côtes représentées sur ce plan sont indicatives. A la charge de l'entreprise de prendre ses propres côtes sur place avant toute réalisation sur mesure et de soulever auprès du maître d'œuvre tous problèmes de concordance entre elles.

PLAN PROJET (Stade Avant Projet)	ARCHITECTE D'INTÉRIEUR
PROJET Rénovation d'un appartement	Julie BÉRINGUÉ 10 bis, Rue Ambroise Fredeau 31500 Toulouse 06.22.34.41.91
ÉCHELLE: 1/50 °	contact@jb-matieregrise.com

PLAN PROJET

Version. 2

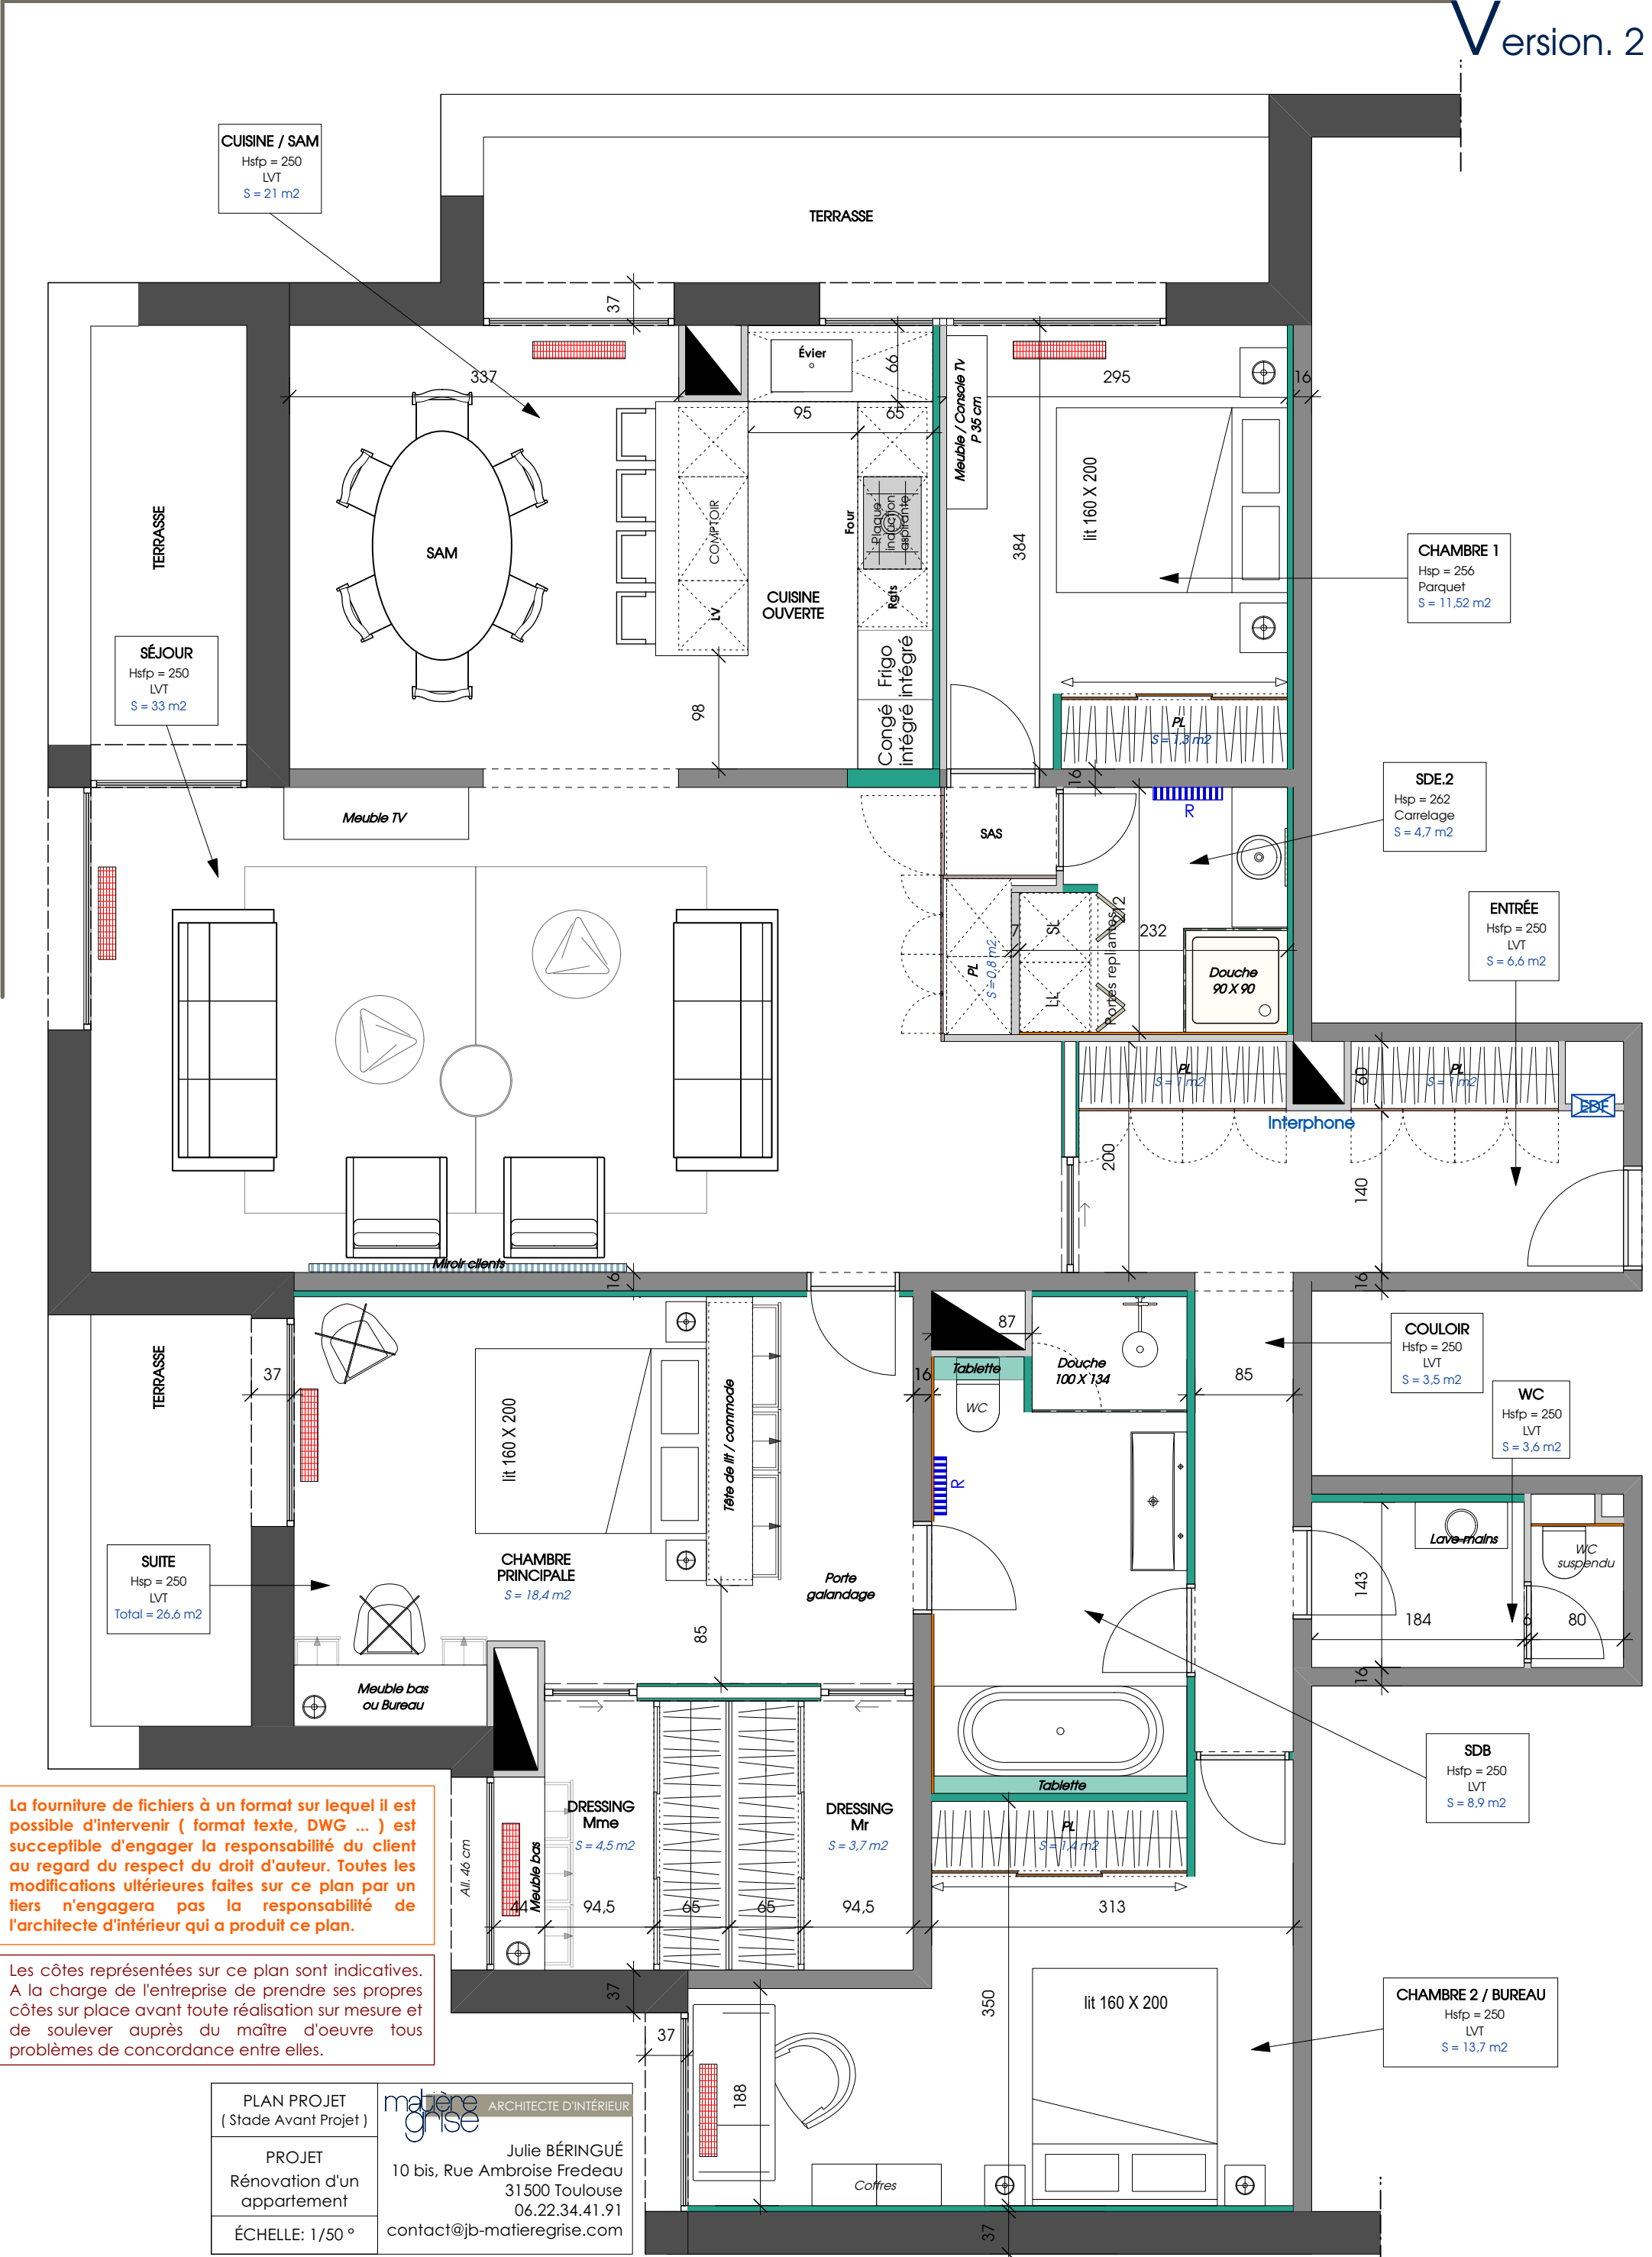

La fourniture de fichiers à un format sur lequel il est possible d'intervenir (format texte, DWG ...) est susceptible d'engager la responsabilité du client au regard du respect du droit d'auteur. Toutes les modifications ultérieures faites sur ce plan par un tiers n'engagera pas la responsabilité de l'architecte d'intérieur qui a produit ce plan.

Les côtes représentées sur ce plan sont indicatives. A la charge de l'entreprise de prendre ses propres côtes sur place avant toute réalisation sur mesure et de soulever auprès du maître d'oeuvre tous problèmes de concordance entre elles.

PLAN PROJET (Stade Avant Projet)	matière grise ARCHITECTE D'INTÉRIEUR
PROJET Rénovation d'un appartement	Julie BÉRINGUÉ 10 bis, Rue Ambroise Fredeau 31500 Toulouse 06.22.34.41.91 contact@jb-matieregrise.com
ÉCHELLE: 1/50 °	



PORTE D'ACCÈS ESPACE INVITÉS

PLACARDS RANGEMENTS

VESTIAIRE ENTRÉE

ALCOVE BANQUETTE
FOND TASSEAUX ET BANDEAU LED

VUE SUR AGENCEMENT MENUISÉ PLACARDS ET NICHE



EXEMPLES



PERSPECTIVE SALON VUE VERS SAM



PERSPECTIVE SALON VUE VERS ENTRÉE



PERSPECTIVE SUR CUISINE

CUISINE GRAPHIQUE



Suspensions SAM - FOSCARINI

No.247

Terre d' Egypte

LUMINAIRE COMPTOIR



Suspension Compendium D81S
LUCÉPLAN / L 162,5 cm x H 5 cm - 768 €



VARIANTE BOIS /
CRÉDENCE TYPE ZELLIGE

PLAN CÉRAMIQUE DEKTON ENTZO



Tabourets KAVE HOME



Carreaux ciments
Marrackech Design



Grès Cérame aspect ciment :
BORBOREMA KARO COLD

SUITE PARENTALE



TÊTE DE LIT VELOURS TOUTE LONGUEUR A COUTURES VERTICALES



PROPOSITION DE FAÇADES SI DRESSING FERMÉ OU PLACARD ENTRÉE

MISE EN SCÈNE SUR LA TÊTE DE LIT



PAPIER-PEINT PANORAMIQUE LES DOMINOTIERS



ACCÈS DRESSING - VARIANTE AU PORTE PLEINE À GALANDAGE

SALLE DE BAIN PRINCIPALE



SALLE D'EAU / BUANDERIE



PLACARD LAVE-LINGE / SECHE LINGE



GRÉS CÉRAME LIMESTONE CLAY - COTTO D'ESTE

Mix Contemporain Nuancé
calacatta / bois chaud / robinetterie laiton
ou noire



Baignoire Space Hydrobox



matière
grise

Julie Béringué - Architecte d'intérieur